




● کاربری ساختمان: مسکونی

● روش طراحی: تجویزی

● رده انرژی: D ، اقلیم: B-۳ البرز

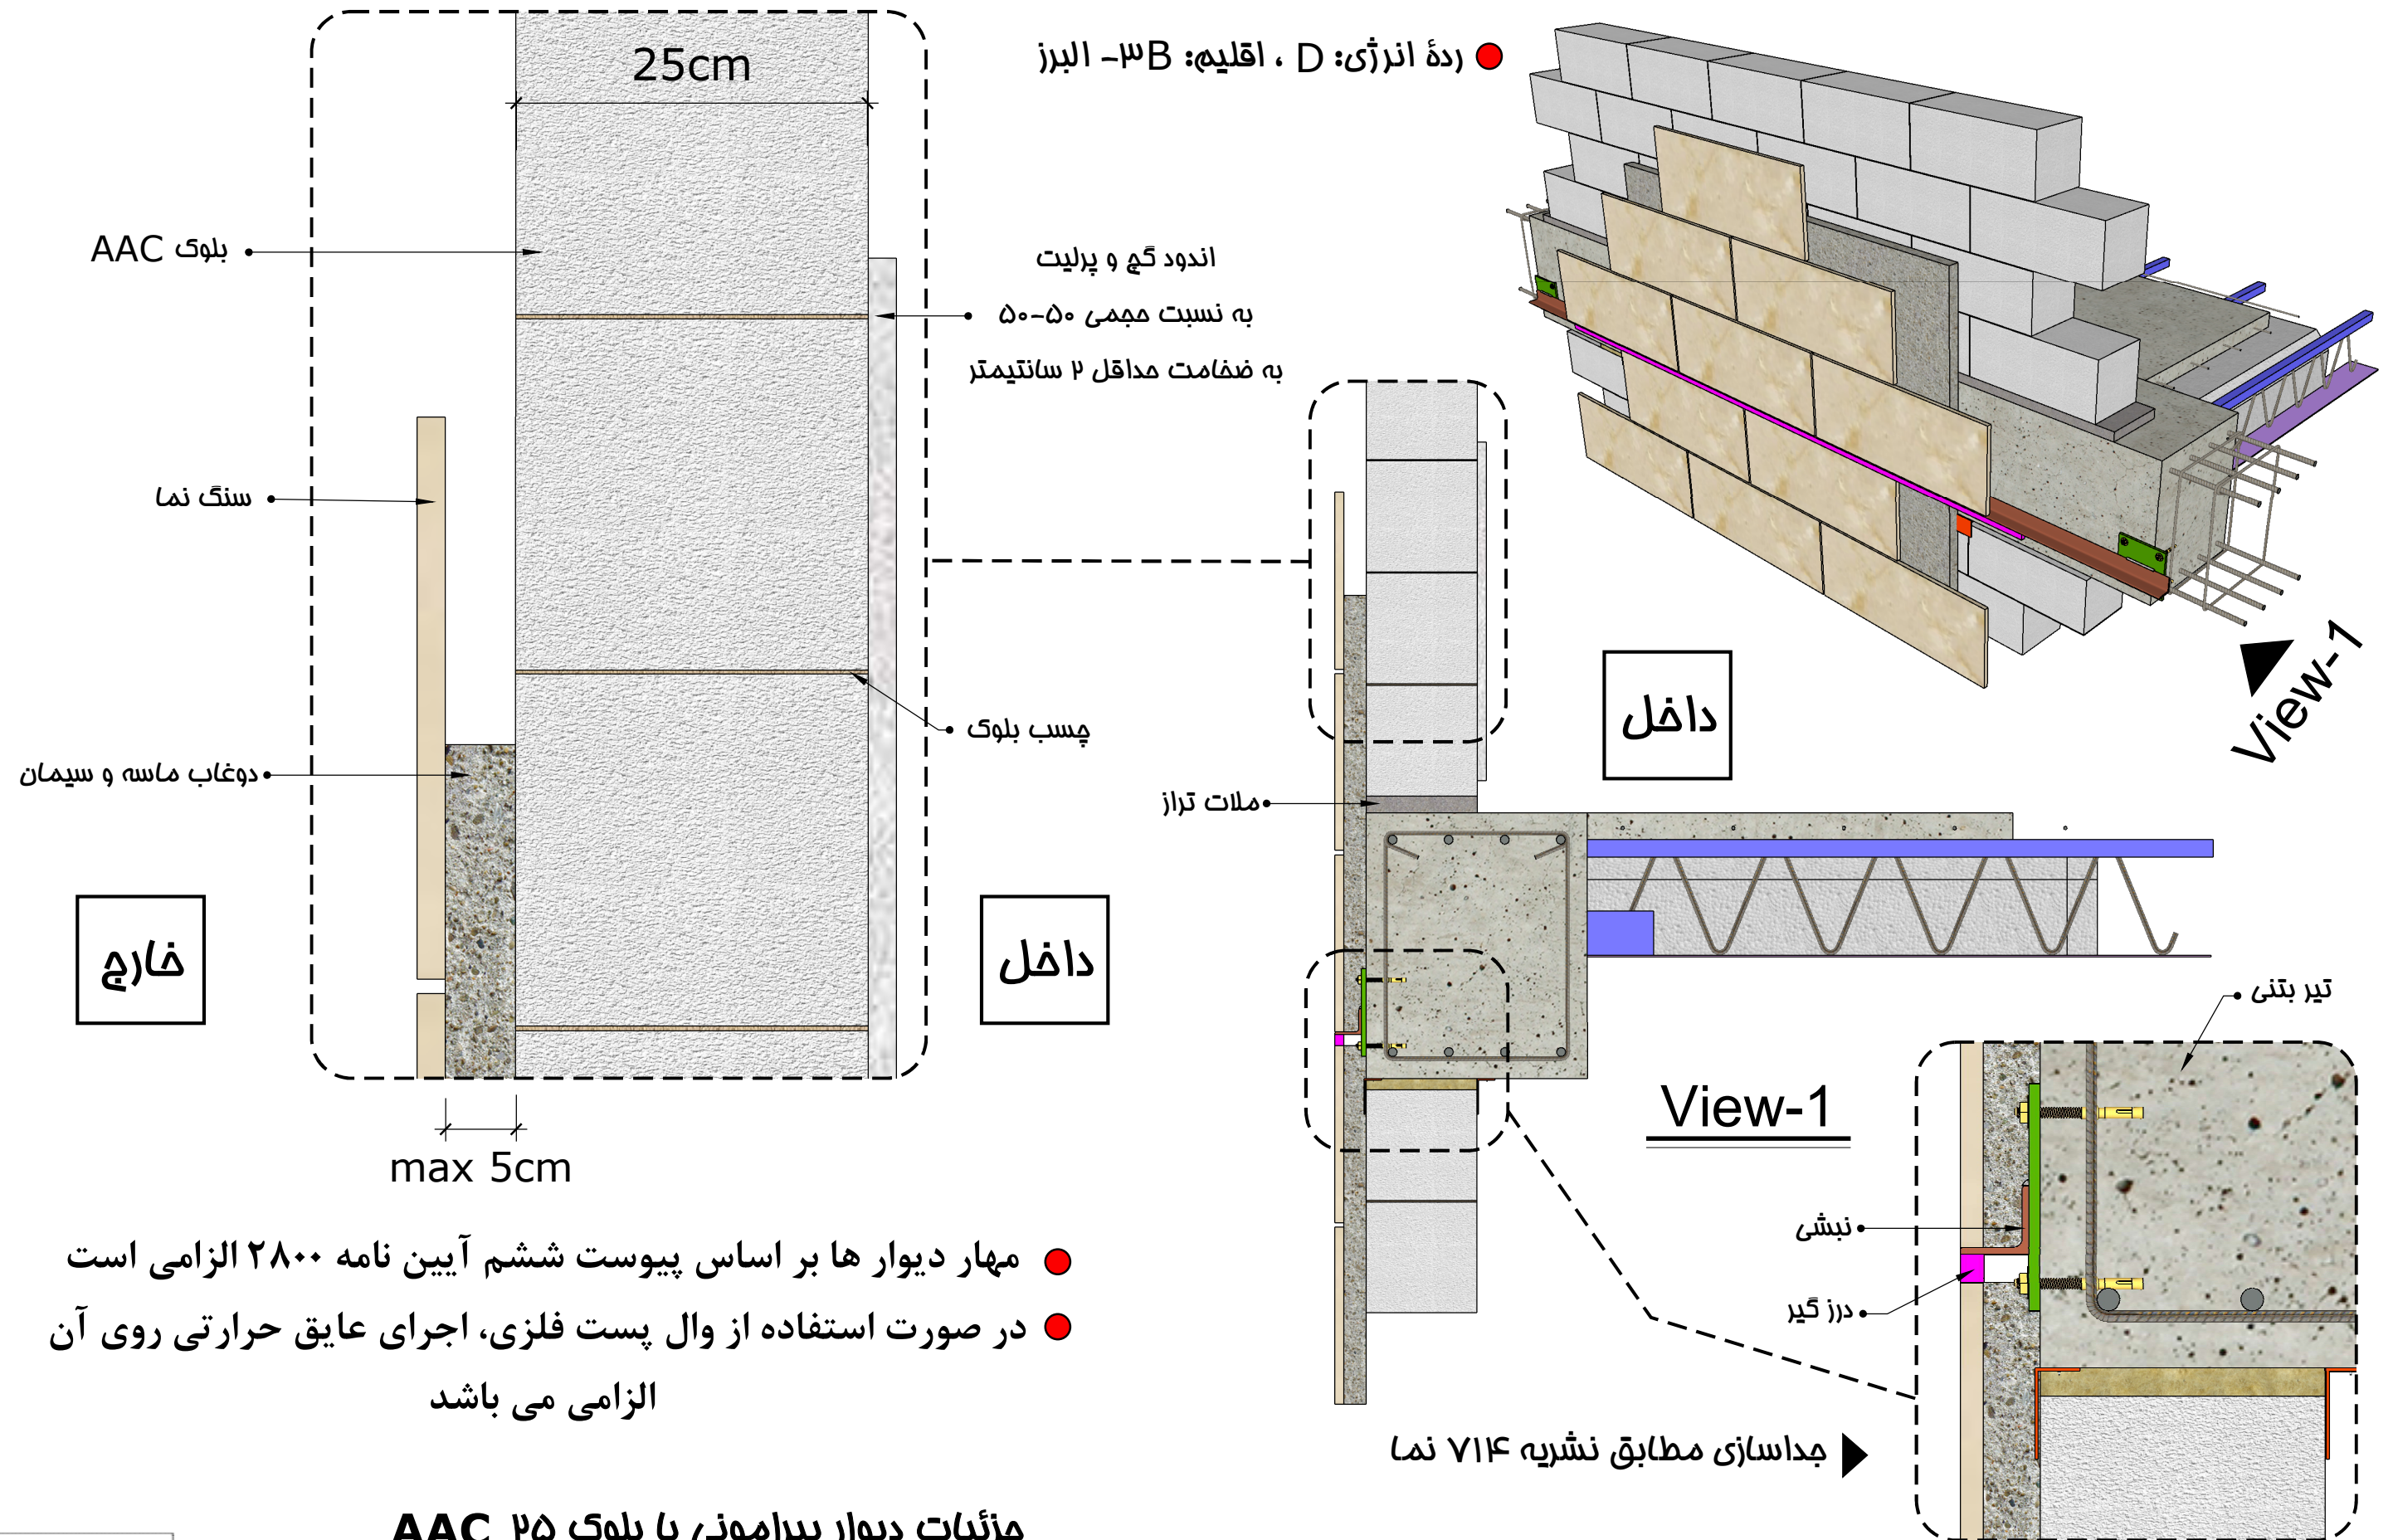

- مهار دیوار ها بر اساس پیوست ششم آیین نامه ۲۸۰۰ الزامی است
- در صورت استفاده از وال پست فلزی، اجرای عایق حرارتی روی آن الزامی می باشد

جزئیات دیوار پیرامونی با بلوک ۲۵ AAC