



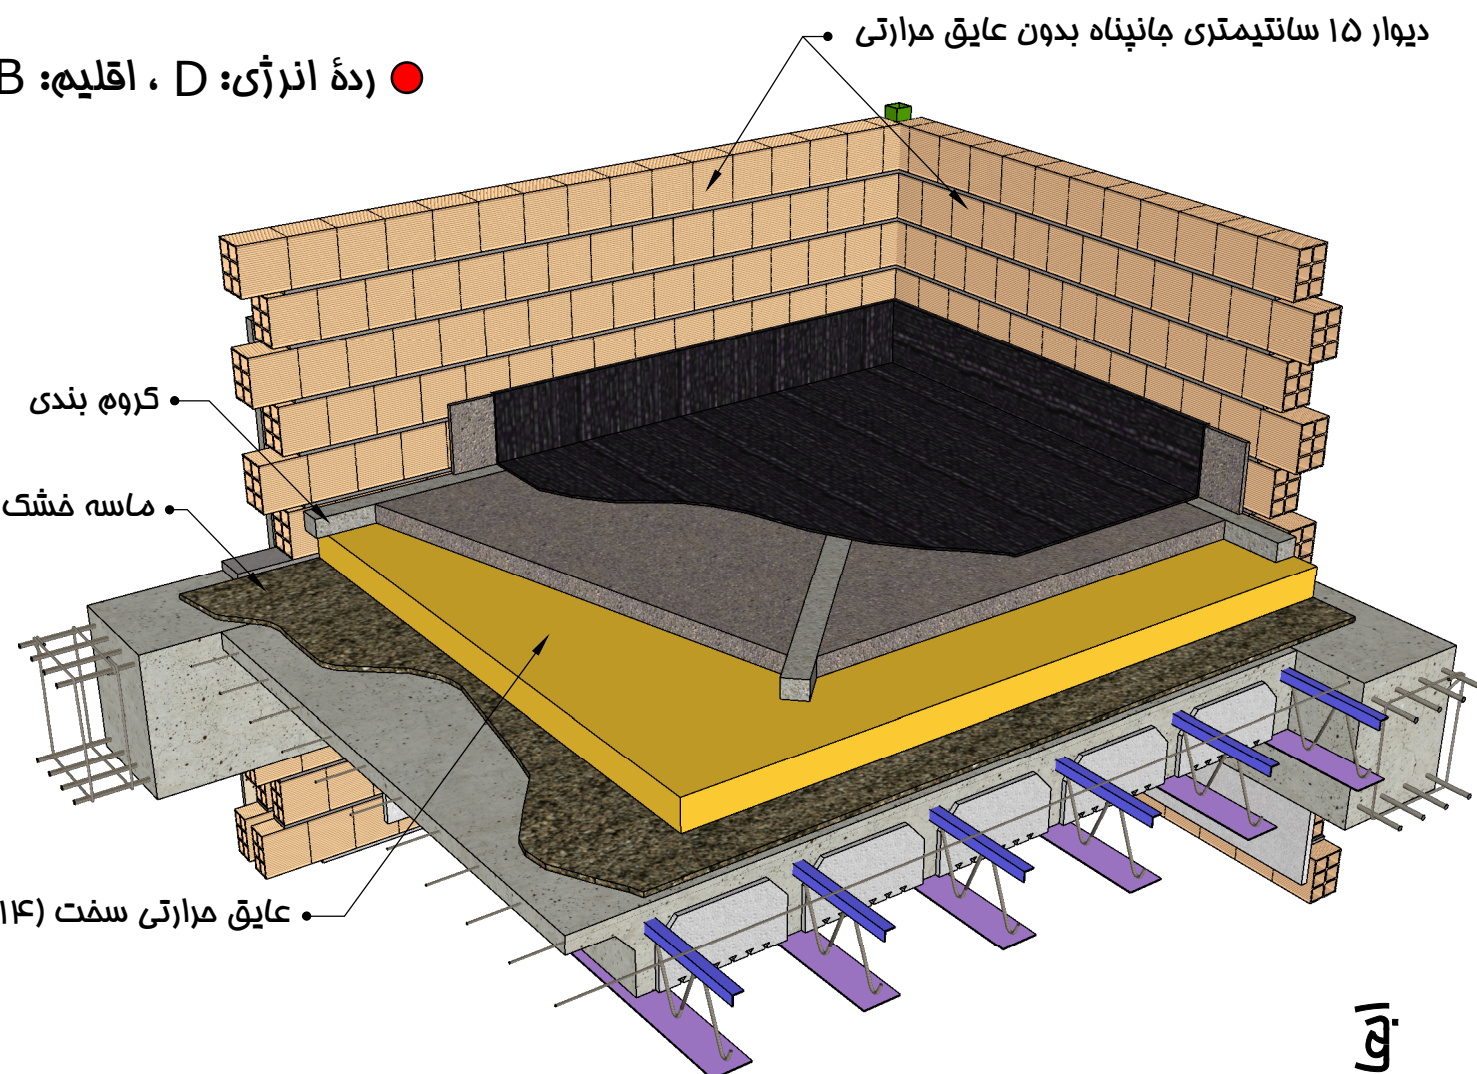

● کاربری ساختمان: مسکونی

● روش طراحی: تجویزی

● رده انرژی: D ، اقلیم: B-۳ البرز

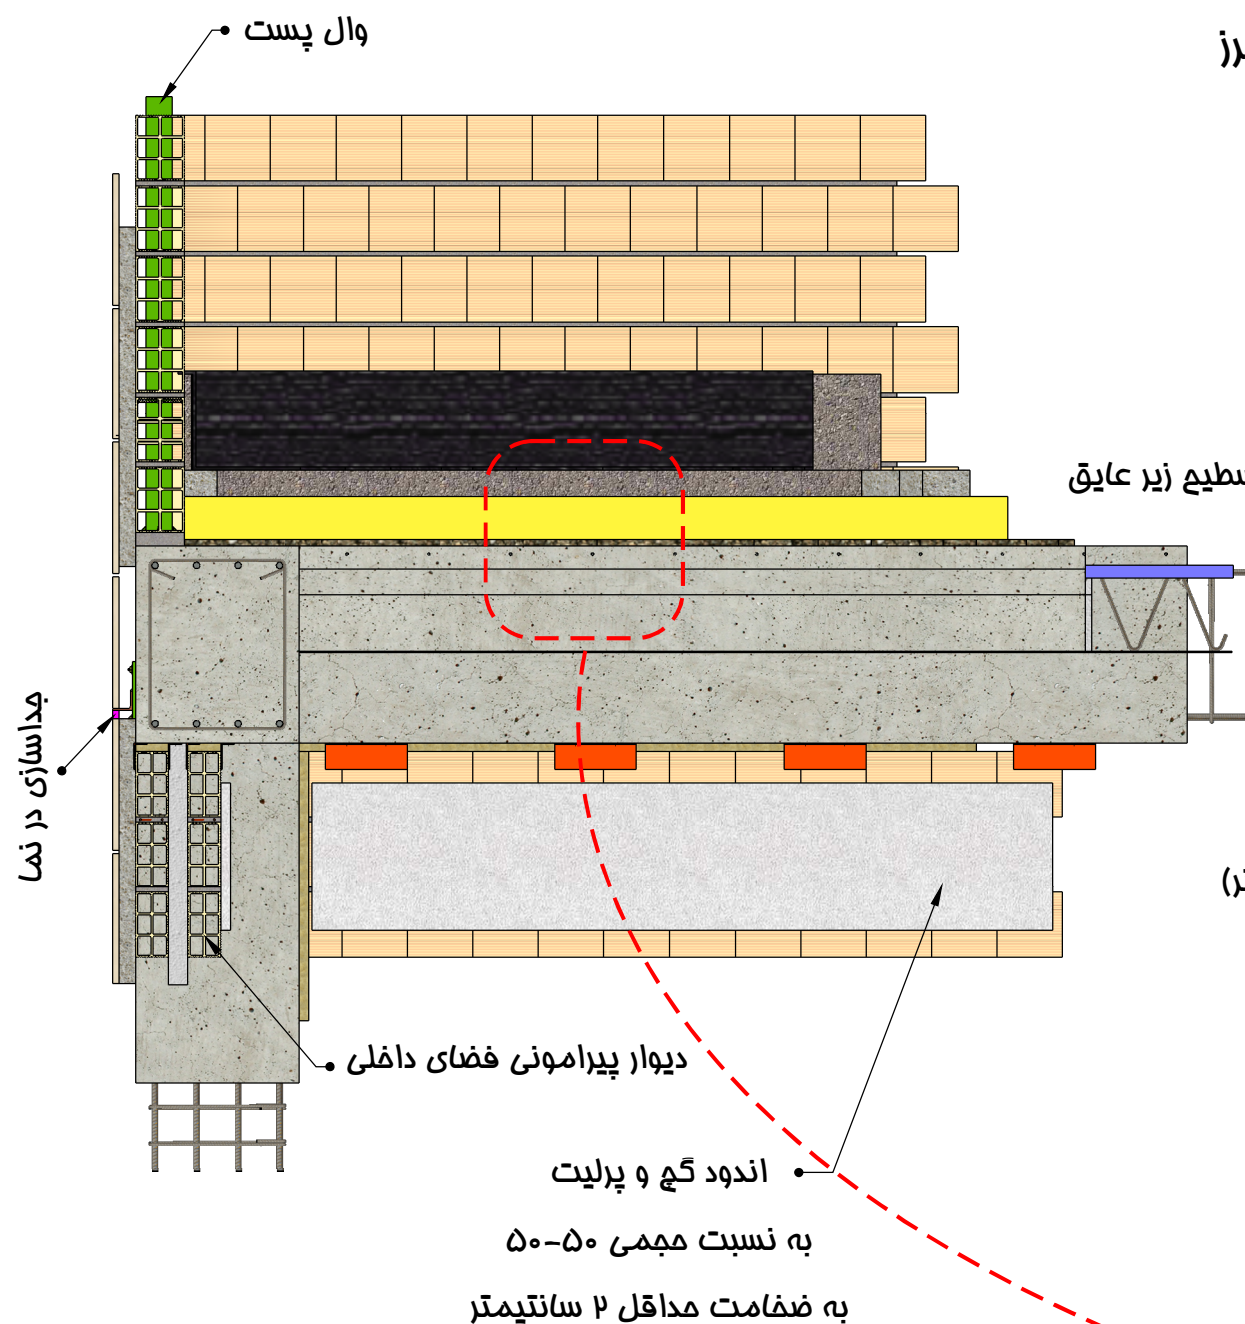

● مهار دیوار ها بر اساس پیوست ششم آیین نامه ۲۸۰۰ الزامی است

جزئیات سقف آخر- عایق حرارتی روی سقف سازه ای

ابعاد عایق حرارتی سفت ۱۰۰×۱۰۰ سانتیمتر  
پیشنهاد می گردد