





● کاربری ساختمان: مسکونی

● روش طراحی: تجویزی


● رده انرژی: D ، اقلیم: B-۳ البرز

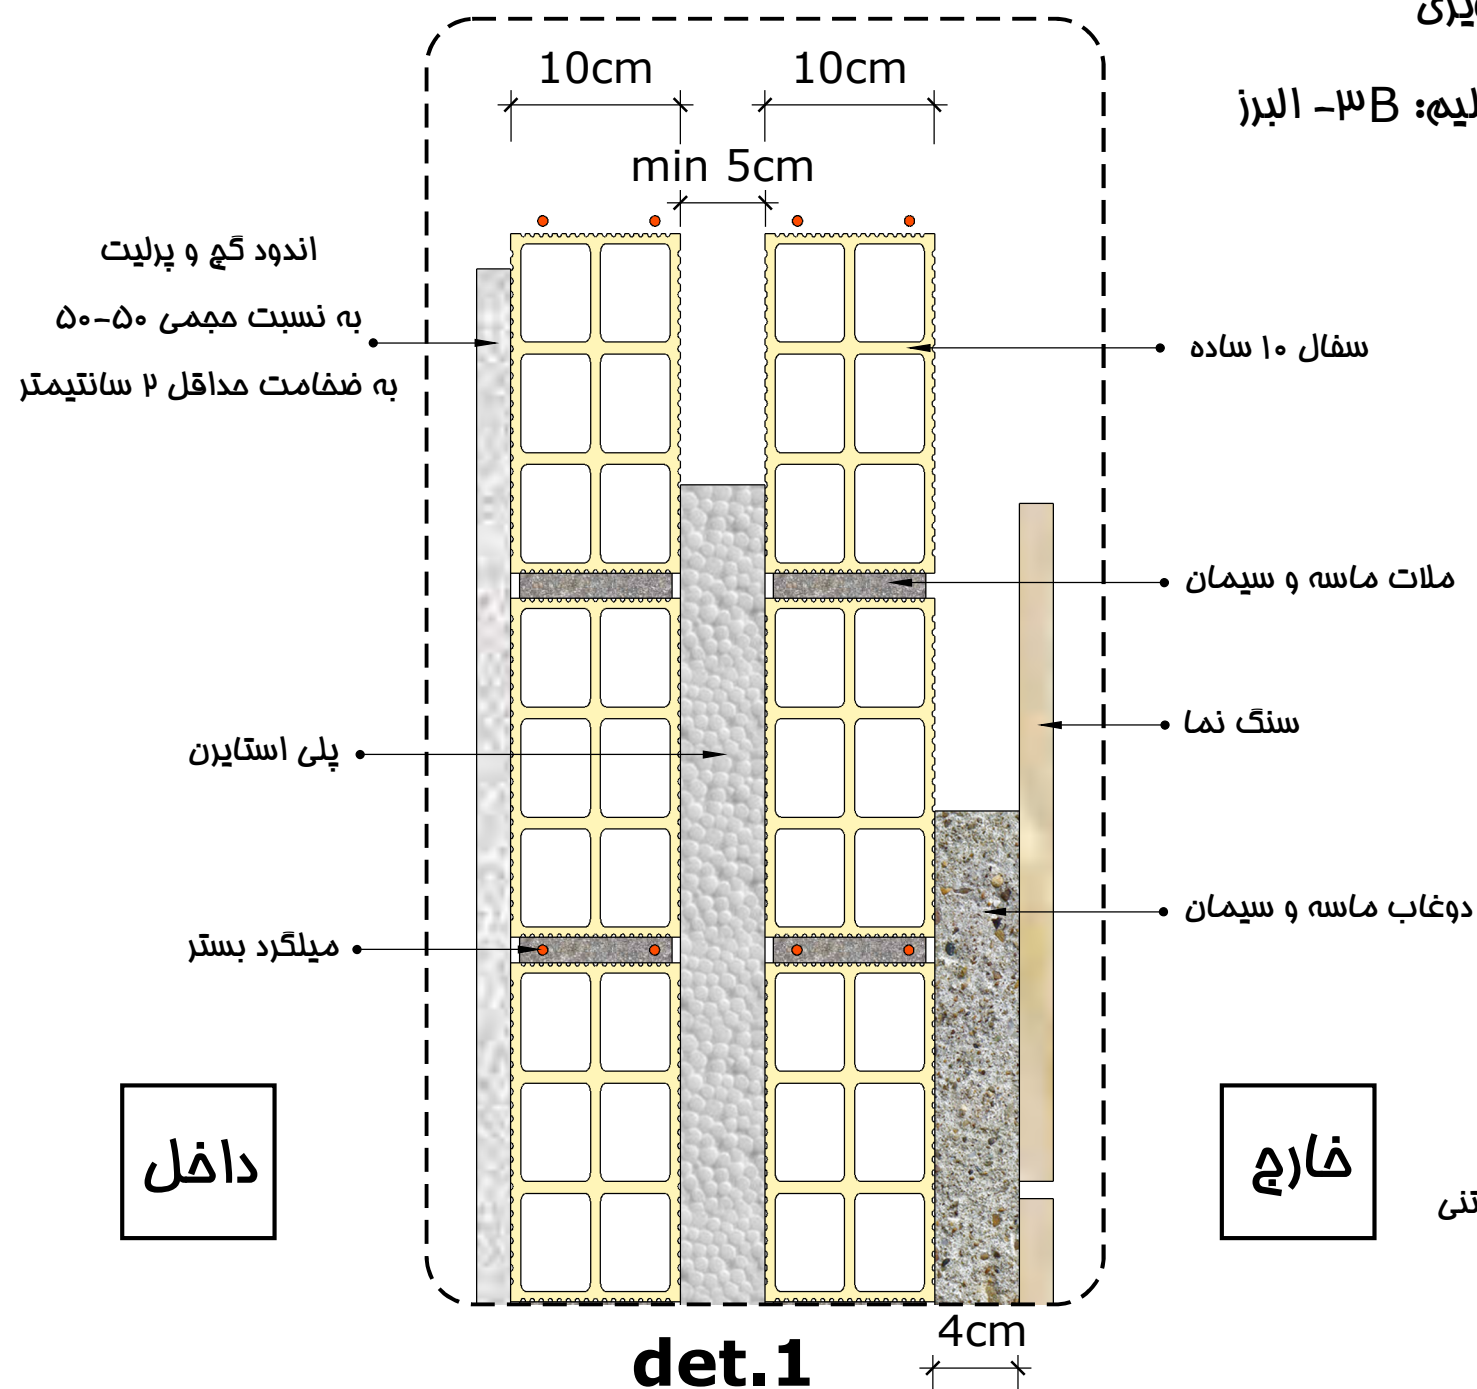

View-1

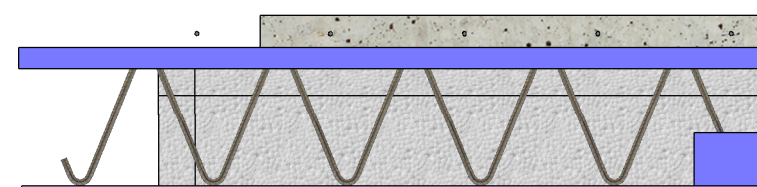

View-1

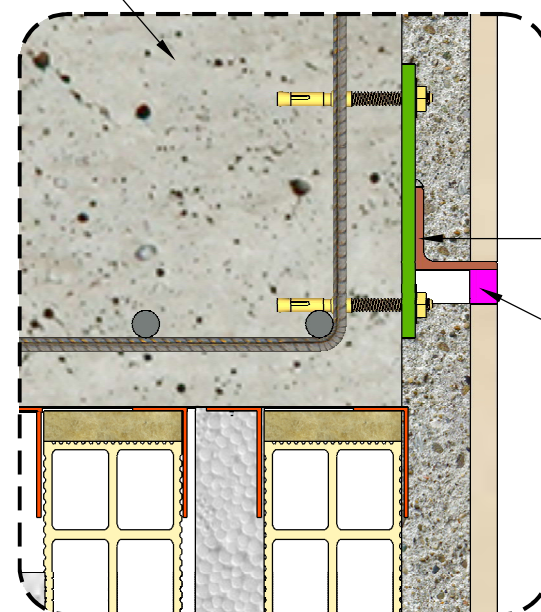

جداسازی مطابق نشریه ۷۱۴ نما

● مهار دیوار ها بر اساس پیوست ششم آیین نامه ۲۸۰۰ الزامی است

● در صورت استفاده از وال پست فلزی، اجرای عایق حرارتی روی آن

الزامی می باشد

جزئیات دیوار پیرامونی دو جداره با عایق میانی با سفال ۱۰